


RZUT PARTERU 1:100

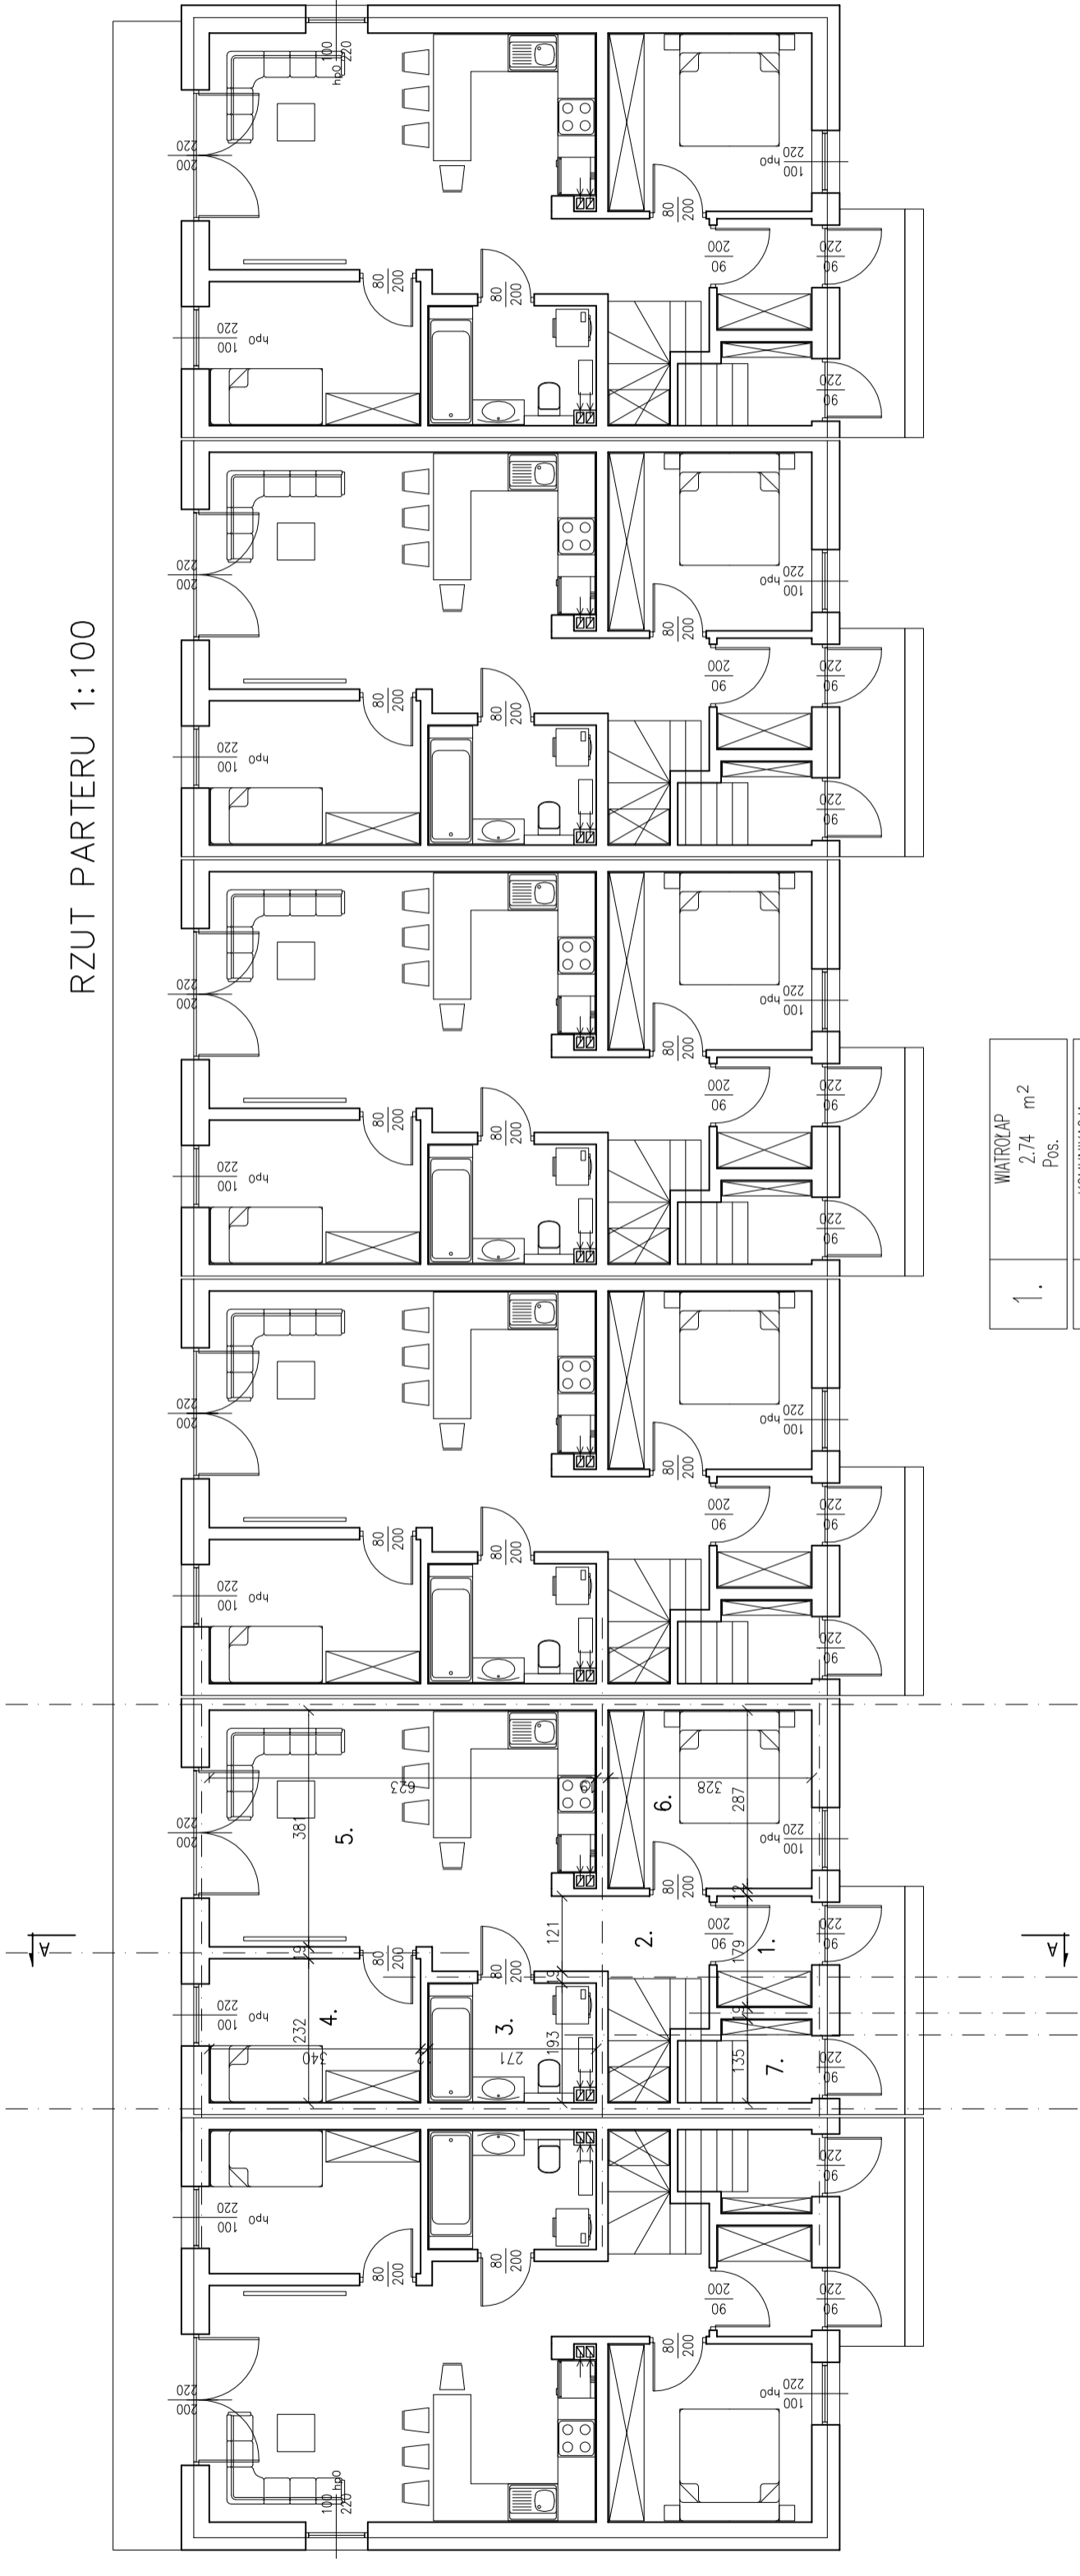

1.	WIATROZAP 2.74 m <sup>2</sup> Pos.
2.	KOMUNIKACJA 5.78 m <sup>2</sup> Pos.
3.	ŁAZIENKA 5.14 m <sup>2</sup> Pos.
4.	POKÓJ 7.89 m <sup>2</sup> Pos.
5.	POKÓJ-KUCHNIA 23.63 m <sup>2</sup> Pos.
6.	POKÓJ 9.41 m <sup>2</sup> Pos. Gresy
7.	KLATKA SCHODOWA 2.67 m <sup>2</sup> Pos.

POW. POSADZEK LOKALU – 57.26 m<sup>2</sup>