


RZUT PODDASZA 1:100

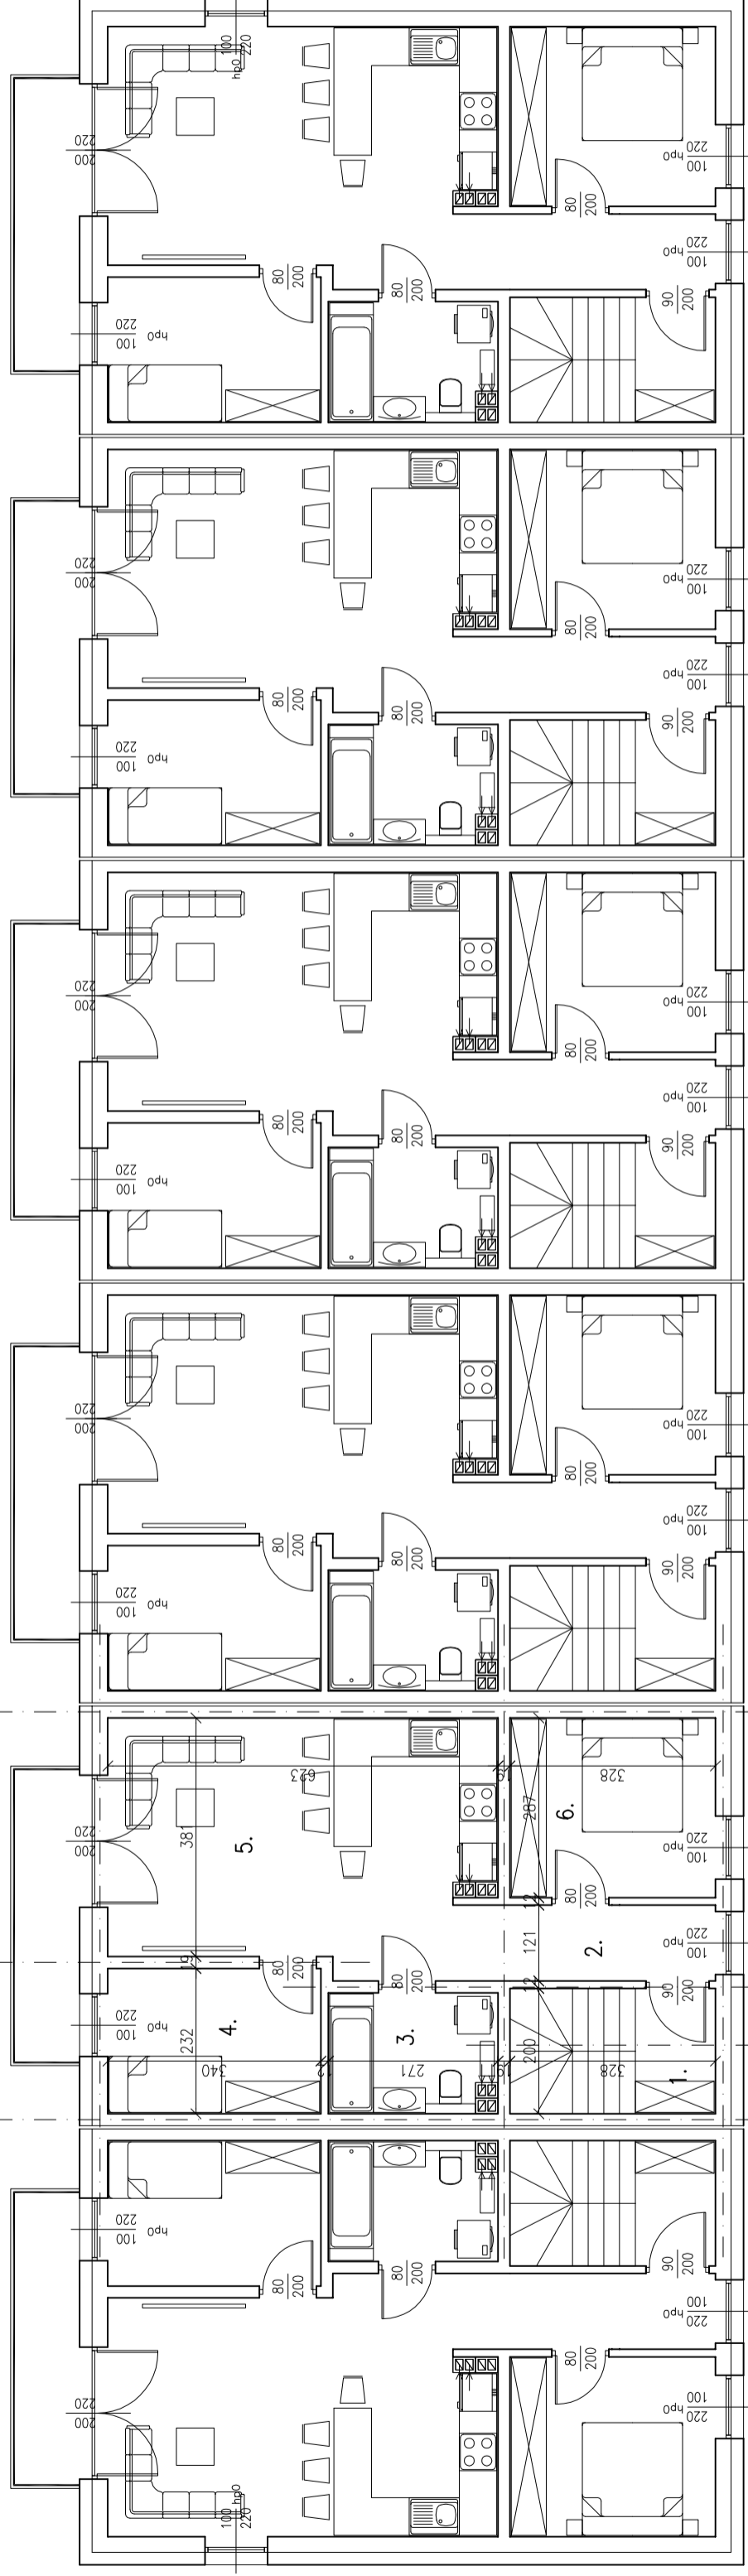

| | |
|----|----------------------------------------------------|
| 1. | KLATKA SCHODOWA 4.56 m ² Pos. |
| 2. | KOMUNIKACJA 5.07 m ² Pos. |
| 3. | ŁAZIENKA 5.05 m ² Pos. |
| 4. | POKÓJ 7.89 m ² Pos. |
| 5. | KUCHNIA + JADALNIA 23.63 m ² Pos. |
| 6. | POKÓJ DZIENNY 9.41 m ² Pos. |

POW. POSADZEK LOKALU – 55.61 m²